




# METSZET RAJZ

## A–A metszet

Meglévő gázvezeték megközelítése  
erősáramú csatlakozókábelrel

A tervezett útkereszteszési mód: átvágás

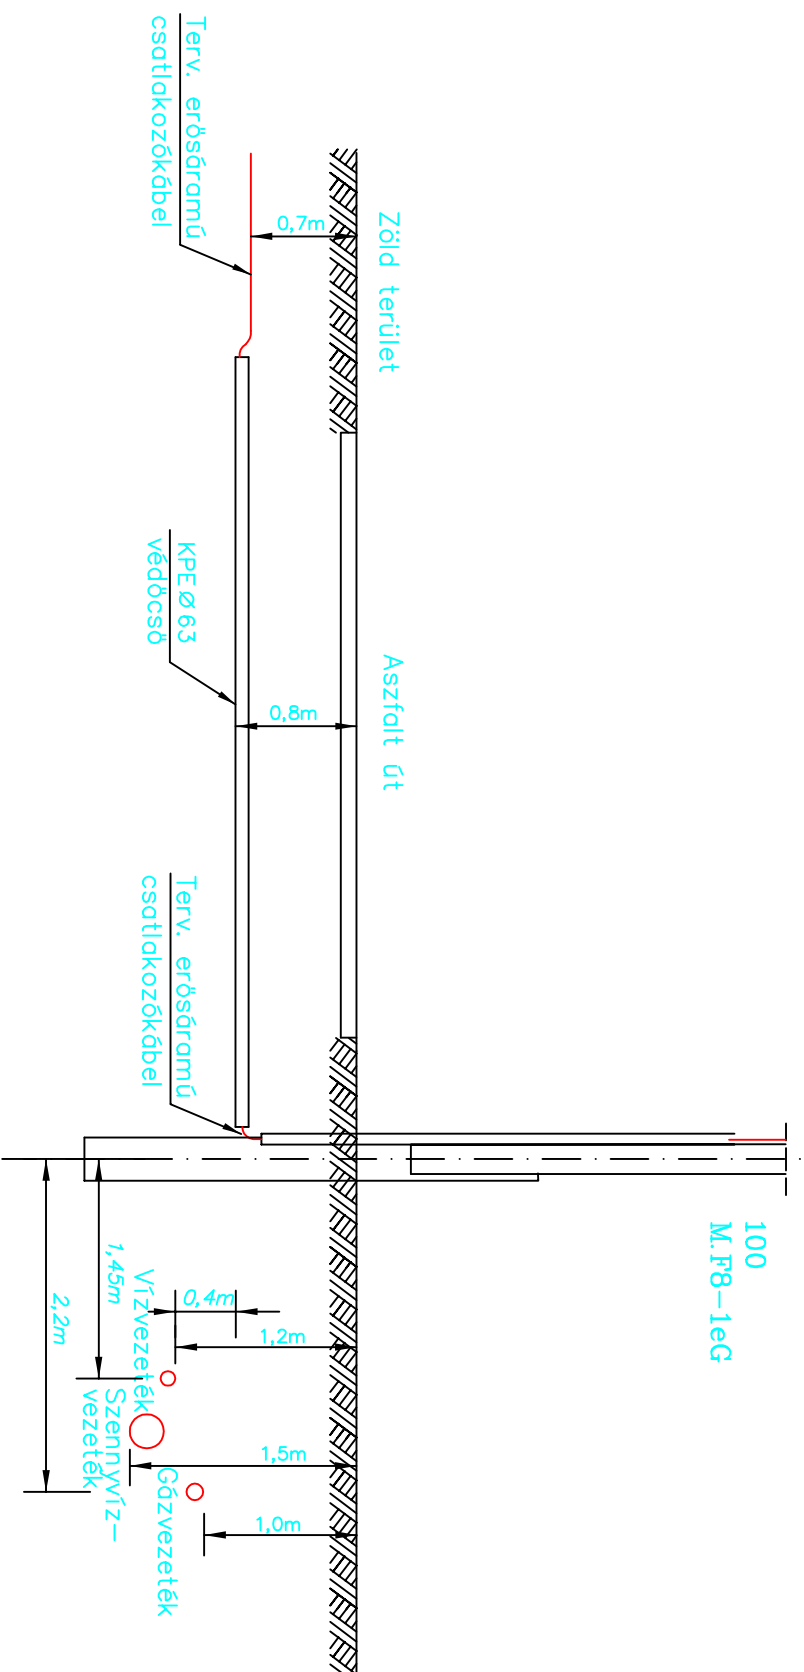

**Showqi Hageb**

7630 Pécs, Fűtő utca 39., tel.: 06120338-1283

E-mail: ausan@freemail.hu

Terv címe:

VILLÁNY, Dr. Dombay J. utca 8. (hrsz.: 893)  
ingatlan villamos energia ellátása

Metszet rajz

Tervező:

SHOWQI HAGEB

Rajzolta:

SHOWQI HAGEB

Rajzszám:

Sho.21-01/E.ON-91/M1

Lépték:

M 1:50

Dátum:

2021. 11.

Kivitelezés után javította:

Jogosultság:

EN-VI/02-0594