


CS FK

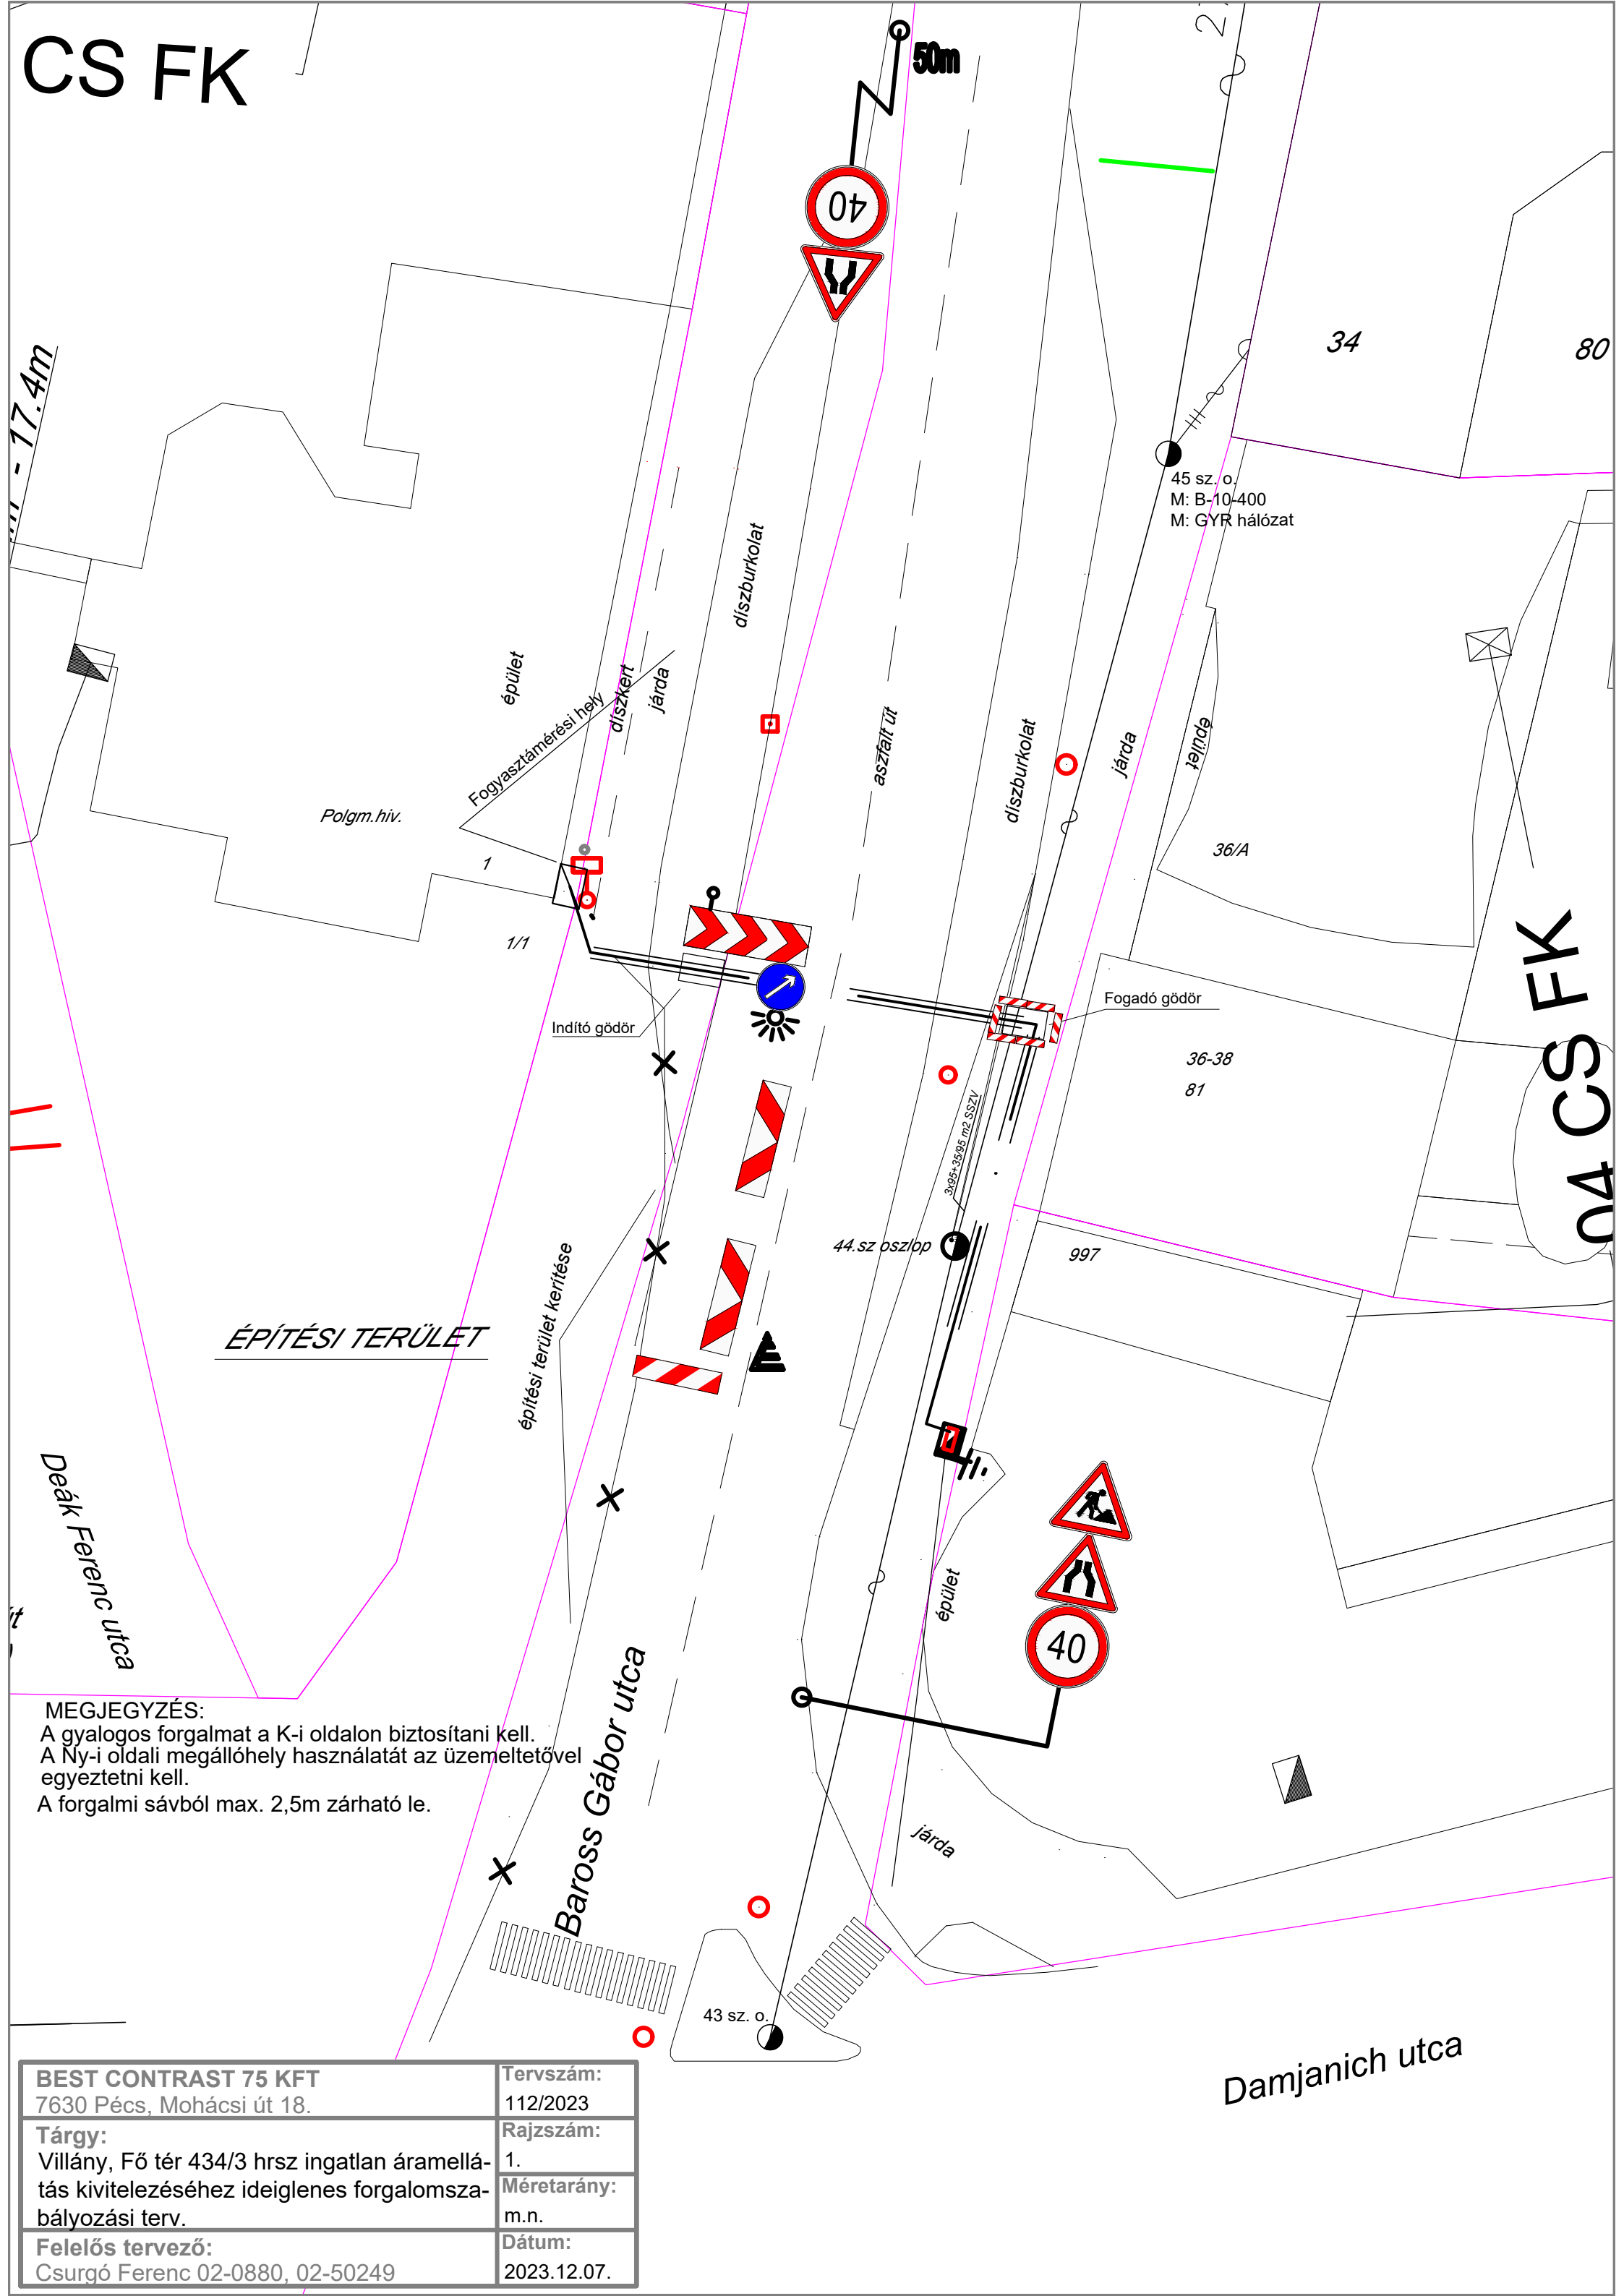

17.4m

Polgm.hiv.

ÉPÍTÉSI TERÜLET

Deák Ferenc utca

Baross Gábor utca

Damjanich utca

04 CS FK

MEGJEGYZÉS:
A gyalogos forgalmat a K-i oldalon biztosítani kell.
A Ny-i oldali megállóhely használatát az üzemeltetővel egyeztetni kell.
A forgalmi sávból max. 2,5m zárható le.

BEST CONTRAST 75 KFT 7630 Pécs, Mohácsi út 18.	Tervszám: 112/2023
Tárgy: Villány, Fő tér 434/3 hrsz ingatlan áramellátás kivitelezéséhez ideiglenes forgalomszabályozási terv.	Rajzszám: 1.
Felelős tervező: Csurgó Ferenc 02-0880, 02-50249	Méretarány: m.n.
	Dátum: 2023.12.07.