


Móra utcai csomópont

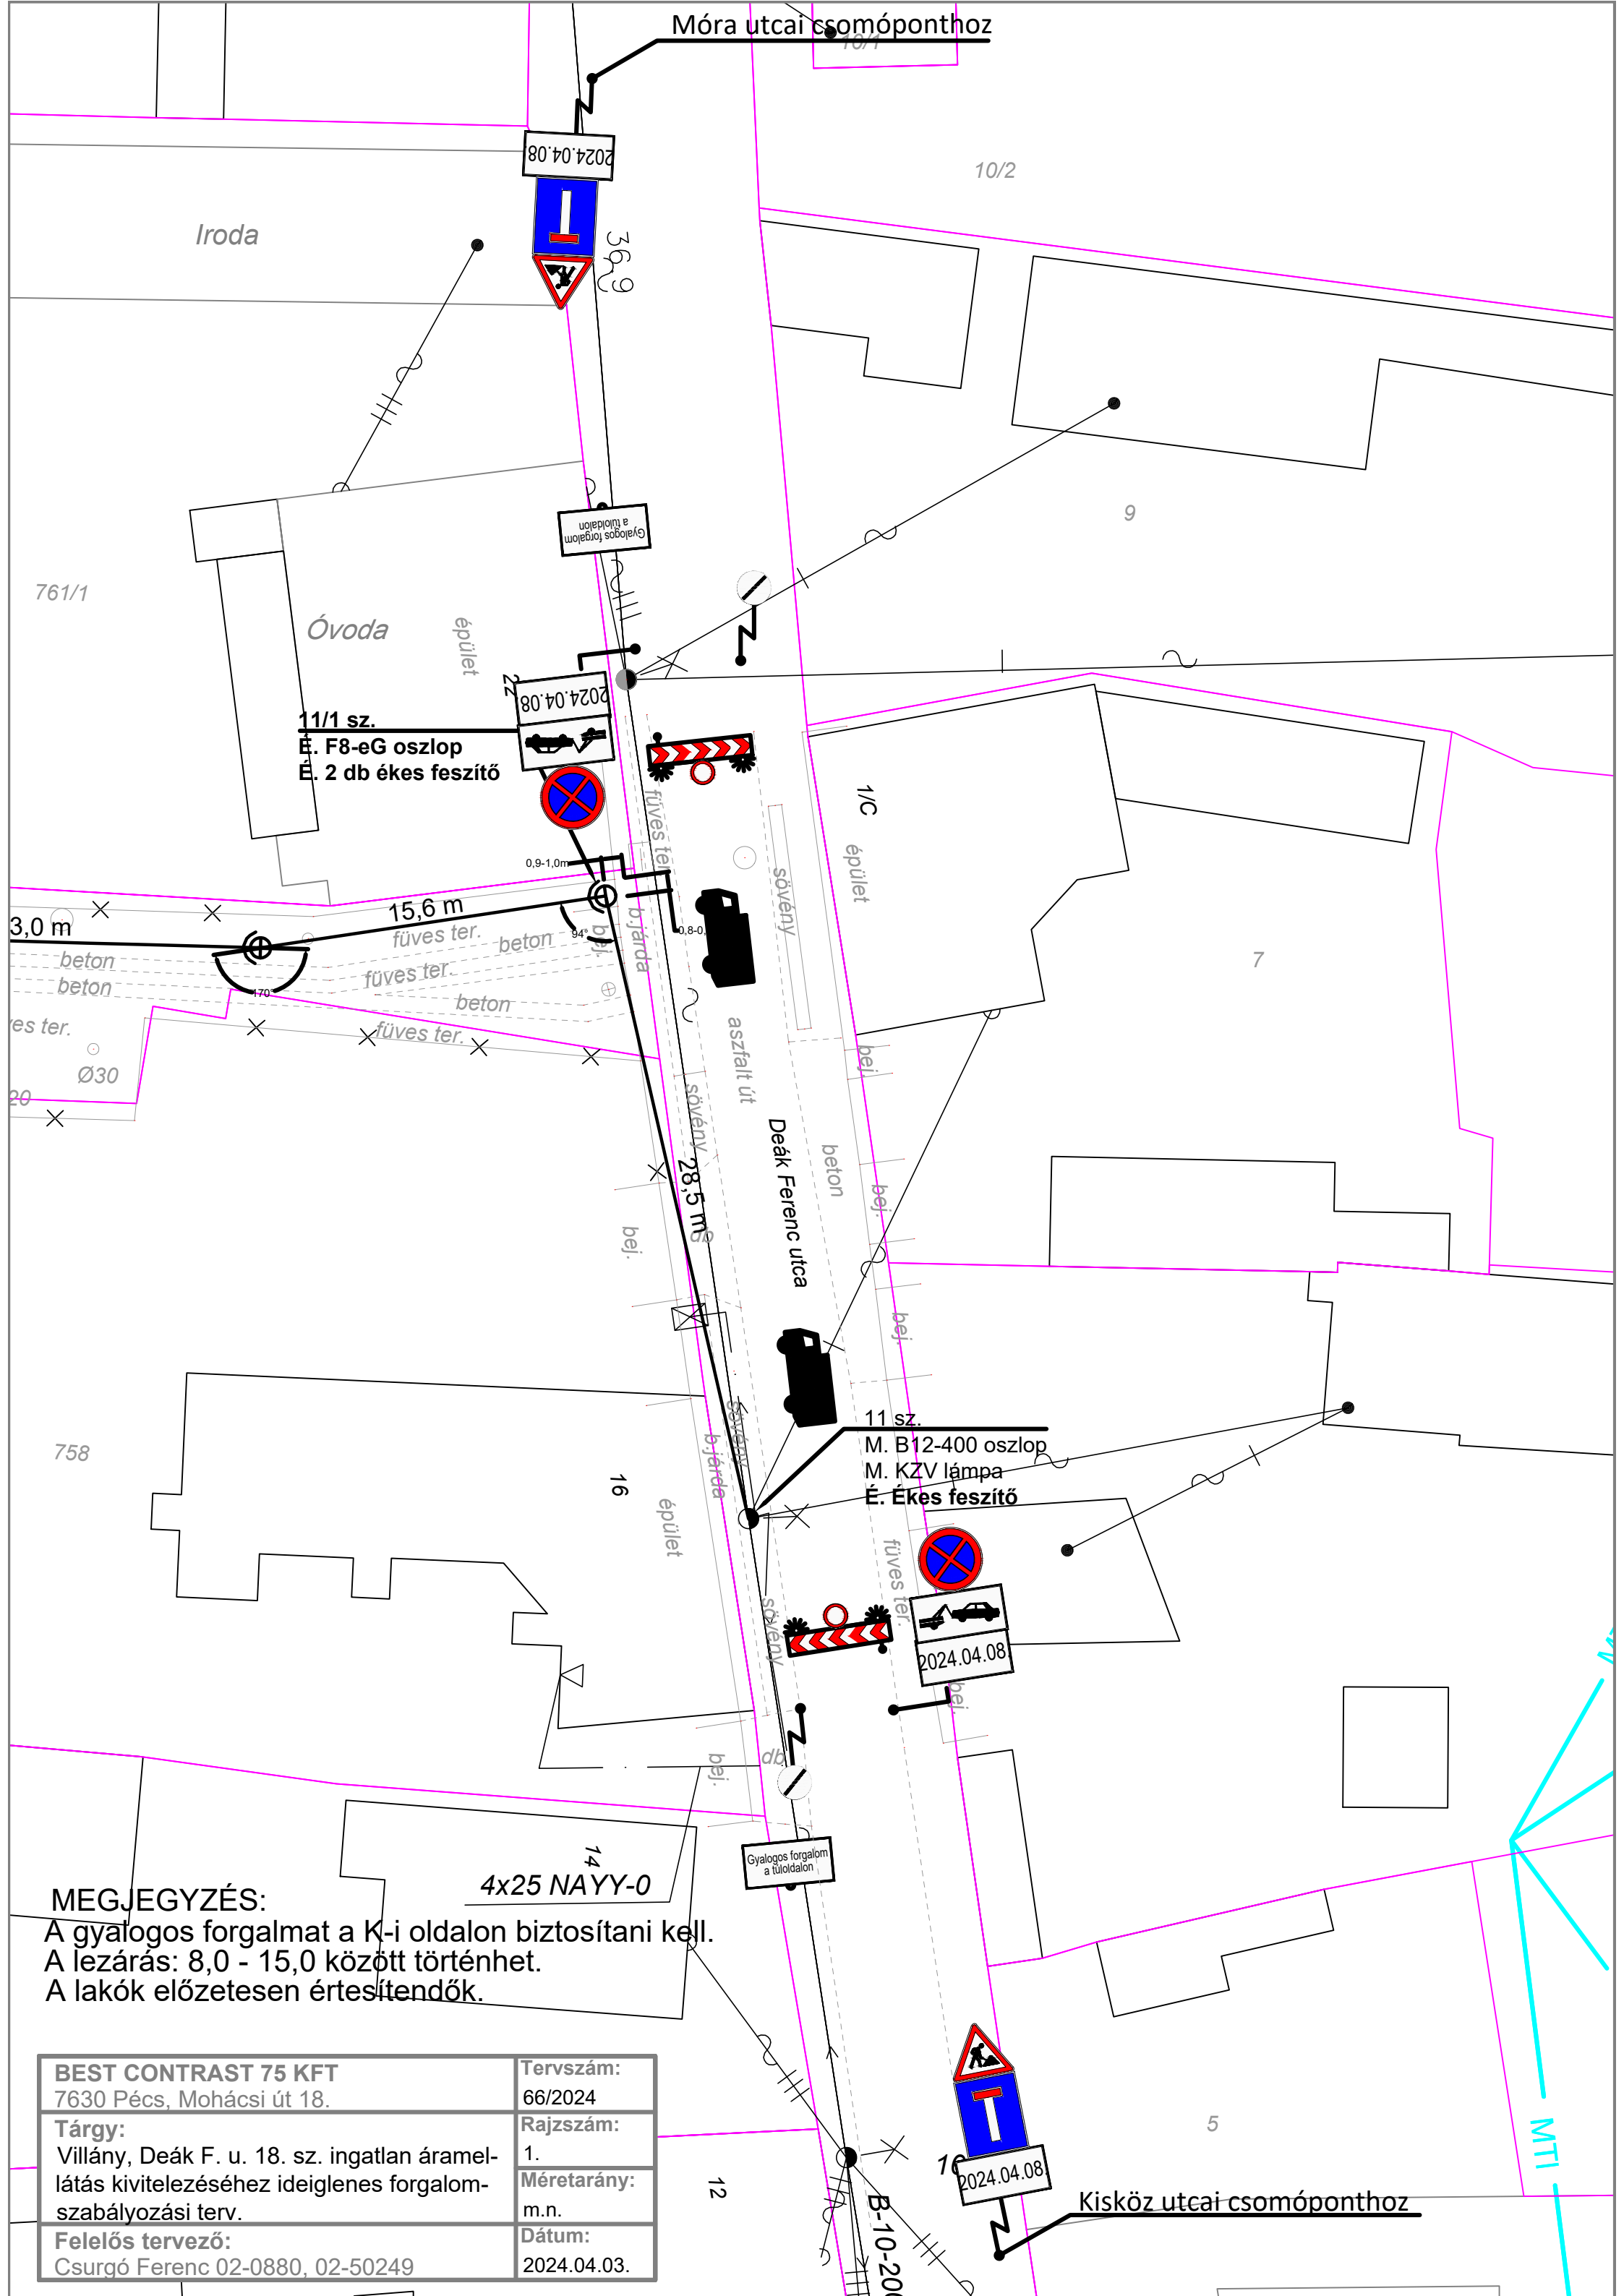

11/1 sz.
 É. F8-eG oszlop
 É. 2 db ékes feszítő

11 sz.
 M. B12-400 oszlop
 M. KZV lámpa
 É. Ékes feszítő

MEGJEGYZÉS:
 A gyalogos forgalmat a K-i oldalon biztosítani kell.
 A lezárás: 8,0 - 15,0 között történhet.
 A lakók előzetesen értesítendőek.

BEST CONTRAST 75 KFT 7630 Pécs, Mohácsi út 18.	Tervszám: 66/2024
Tárgy: Villány, Deák F. u. 18. sz. ingatlan áramellátás kivitelezéséhez ideiglenes forgalomszabályozási terv.	Rajzszám: 1.
Felelős tervező: Csurgó Ferenc 02-0880, 02-50249	Méretarány: m.n.
	Dátum: 2024.04.03.

Kisköz utcai csomópont